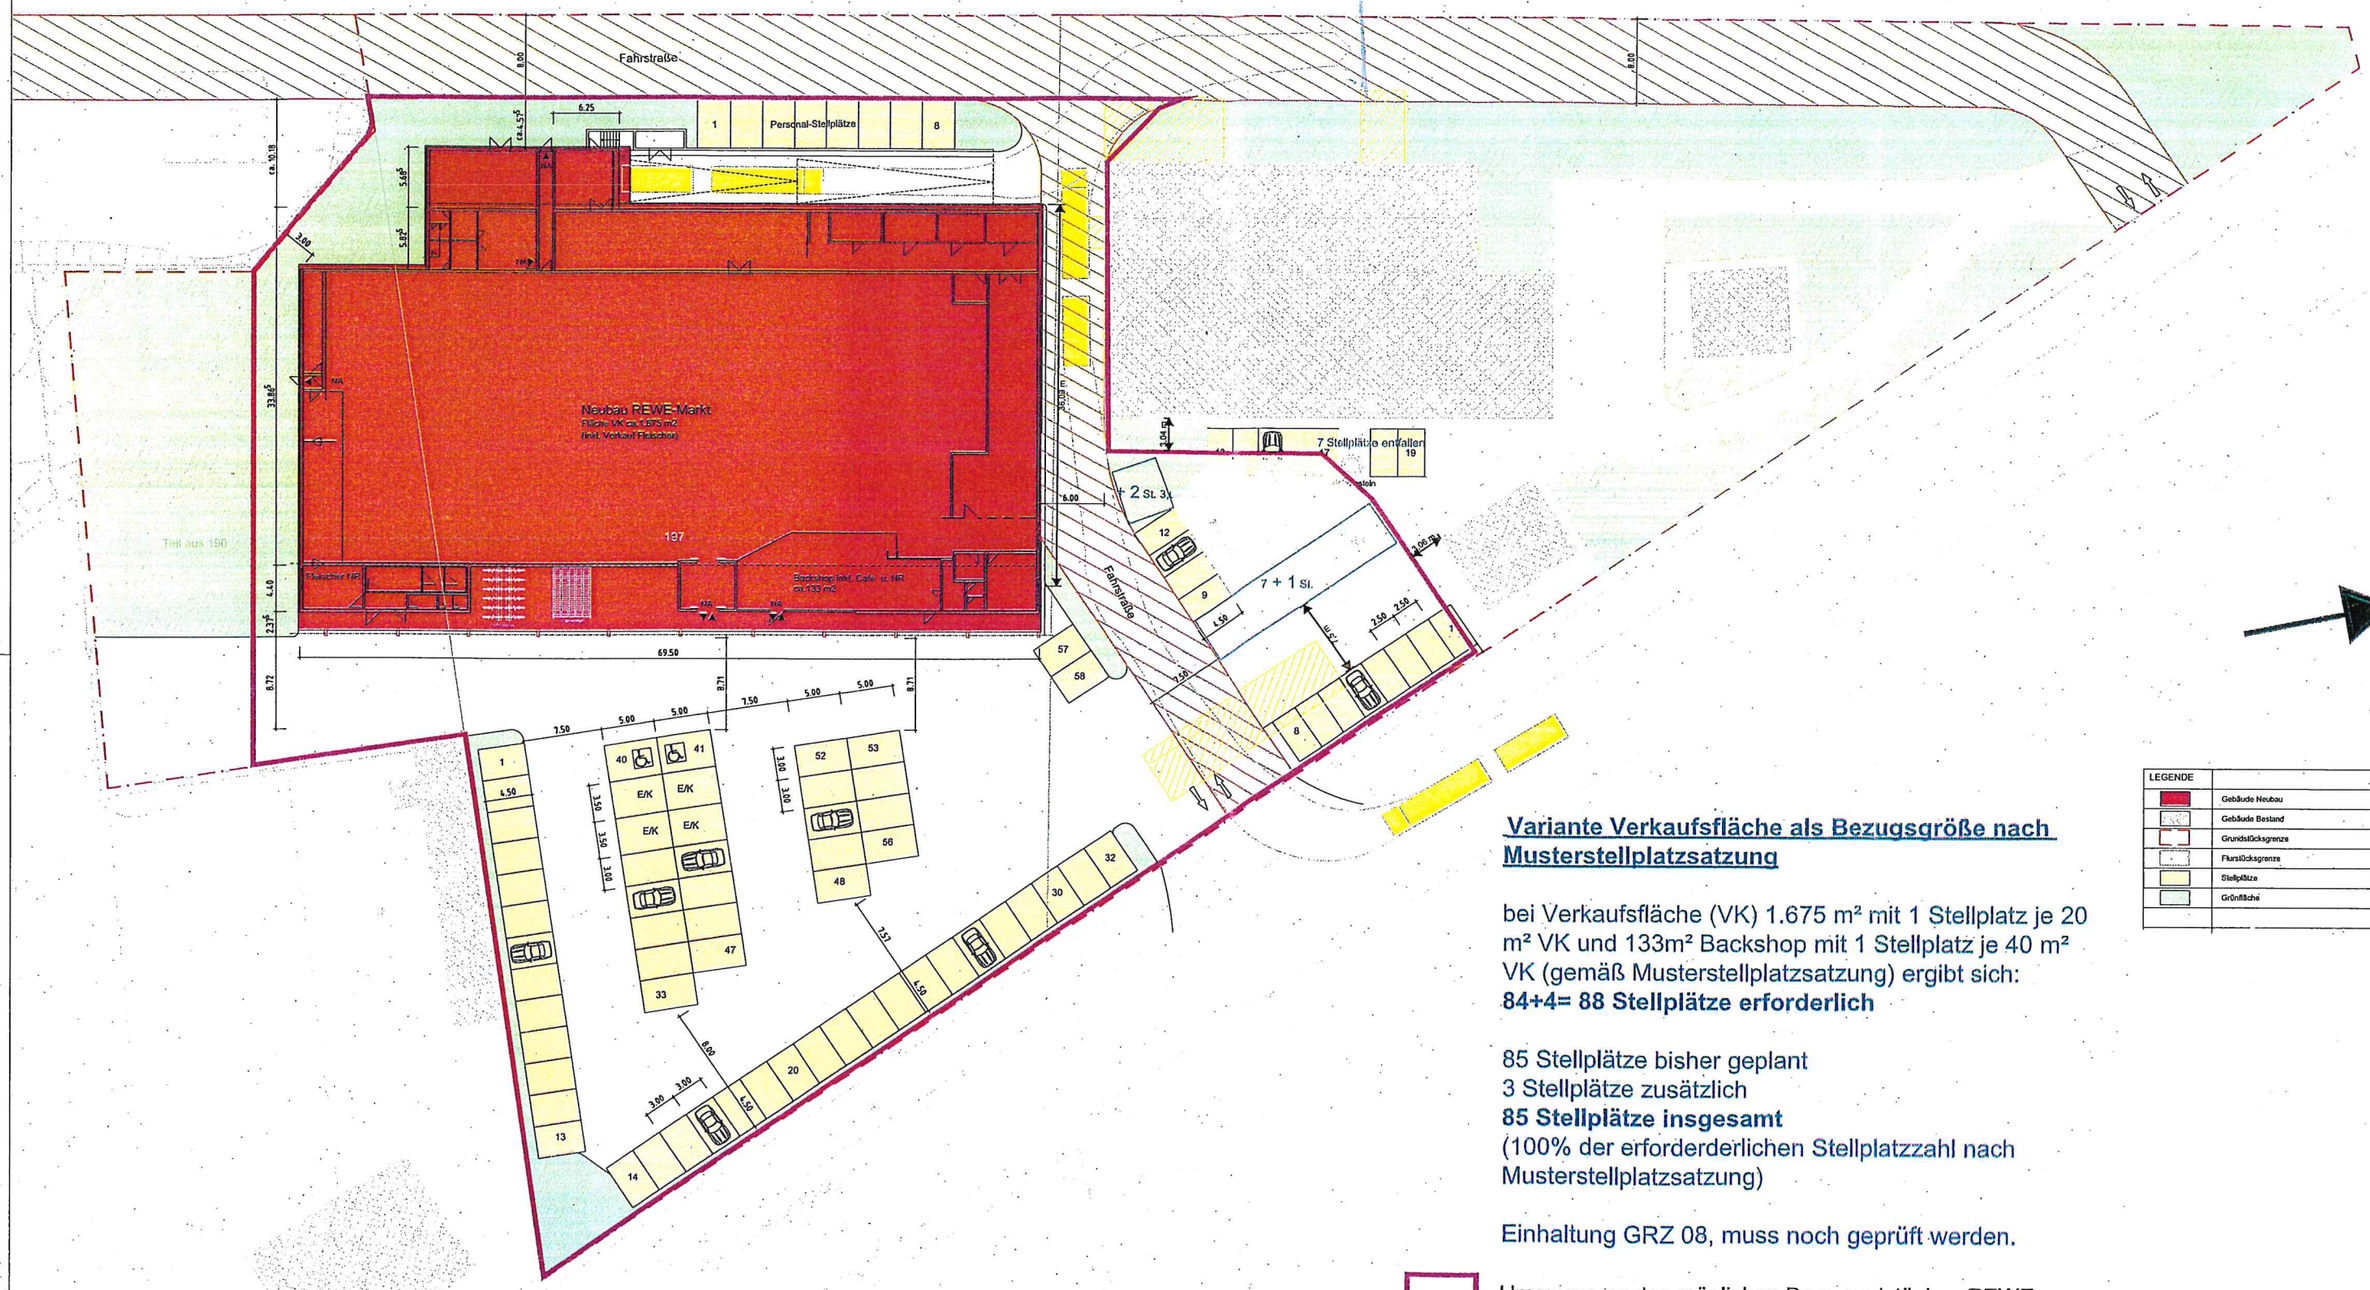

Variante Verkaufsfläche als Bezugsgröße nach Musterstellplatzsatzung

bei Verkaufsfläche (VK) 1.675 m² mit 1 Stellplatz je 20 m² VK und 133m² Backshop mit 1 Stellplatz je 40 m² VK (gemäß Musterstellplatzsatzung) ergibt sich:
84+4= 88 Stellplätze erforderlich

85 Stellplätze bisher geplant
3 Stellplätze zusätzlich
85 Stellplätze insgesamt
(100% der erforderderlichen Stellplatzzahl nach Musterstellplatzsatzung)

Einhaltung GRZ 08, muss noch geprüft werden.

Umgrenzung des möglichen Baugrundstückes REWE

LEGENDE	
	Gebäude Neubau
	Gebäude Bestand
	Grundstücksgrenze
	Flurstücksgrenze
	Stellplätze
	Grünfläche